


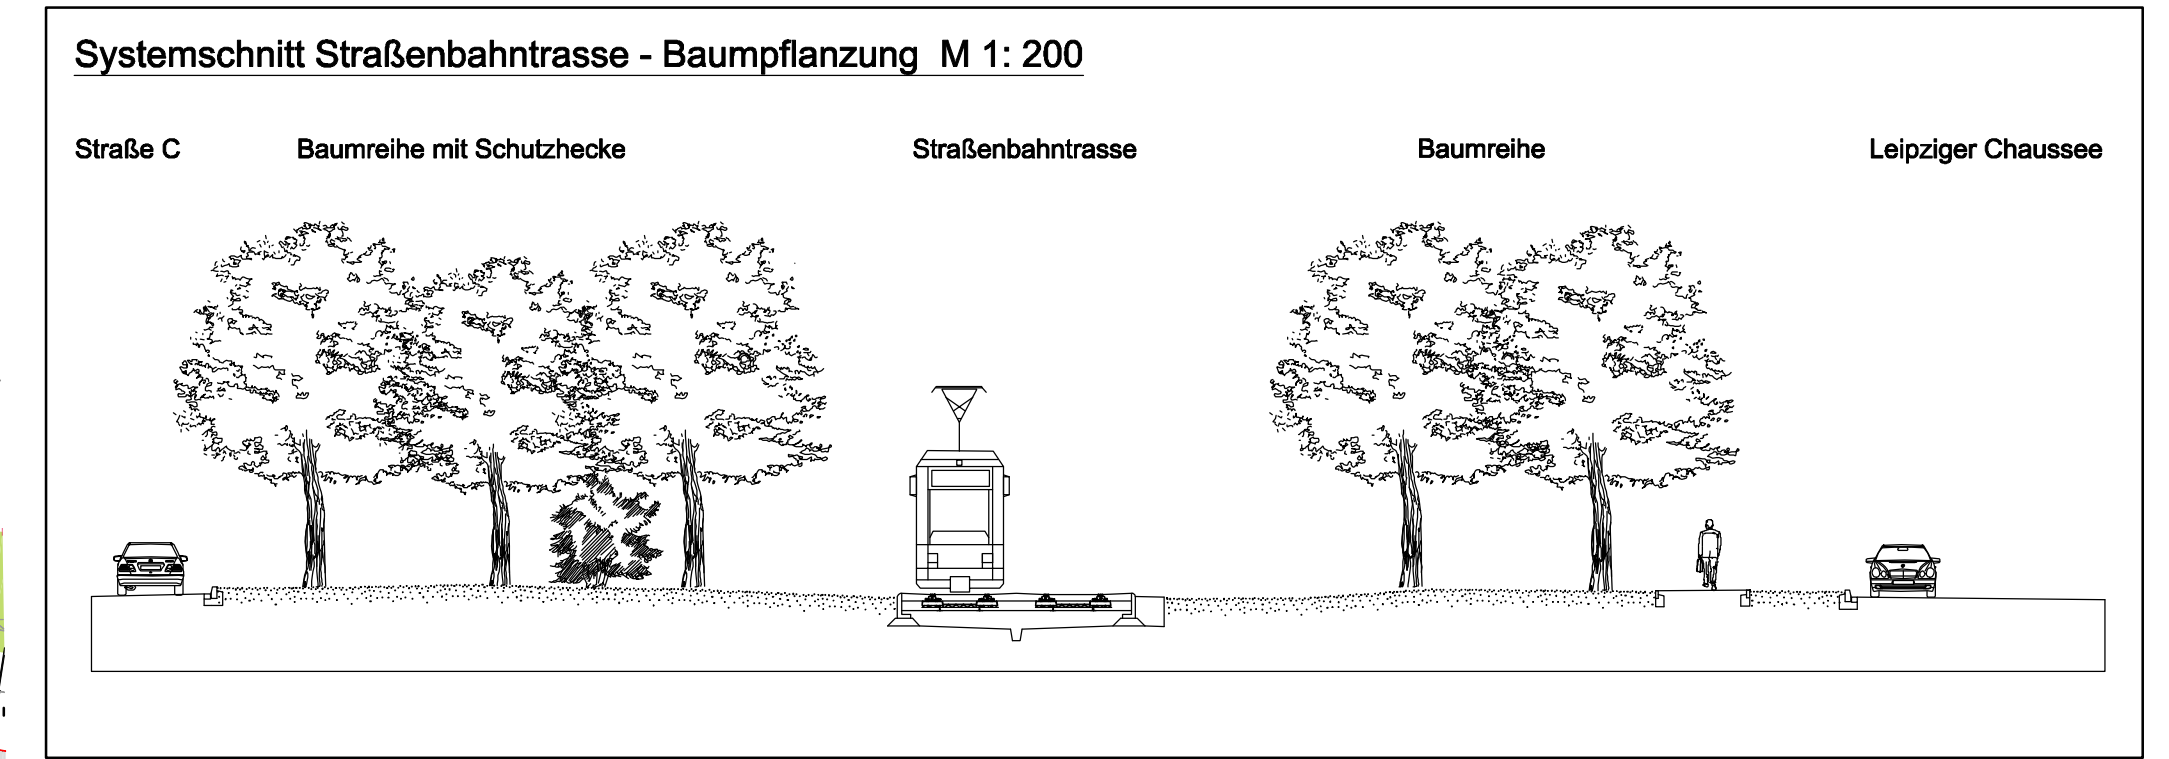

Baumpflanzung zwischen Planetenweg und Milchstraße
 Silberlinden, Winterlinde, Sommerlinde, Kaiserlinde



- Legende**
-  Grenze Untersuchungsraum
 -  Straße
 -  Gehweg
 -  Warteflächen Straßenbahnhaltestelle
 -  Schottergleis
 -  Rasengleich
 -  Gebäude
 -  Wasserfläche
 -  Anpflanzen von Ziersträuchern
 -  Landschaftsrasen
 -  Anpflanzen von Sträuchern
 -  Heckenpflanzung
 -  Anlegen von Grünflächen
 -  Externe Ausgleichsfläche - Ausgleichsfläche Adler Modemarkt
 -  Wohngebietspark "Grünes Dreieck"
 -  Vorhandene Bäume
 -  Geplante Bäume
 -  Baumschutz einzeln
 -  Baumschutz lfd m